


-  Parties communes
-  Parties privatives au LOT 3G (S.N.S.)
-  Parties communes à jouissance exclusive au LOT 3G (S.N.S.)
-  Parties privatives au LOT 3D (S.N.S.)
-  Parties communes à jouissance exclusive au LOT 3D (S.N.S.)

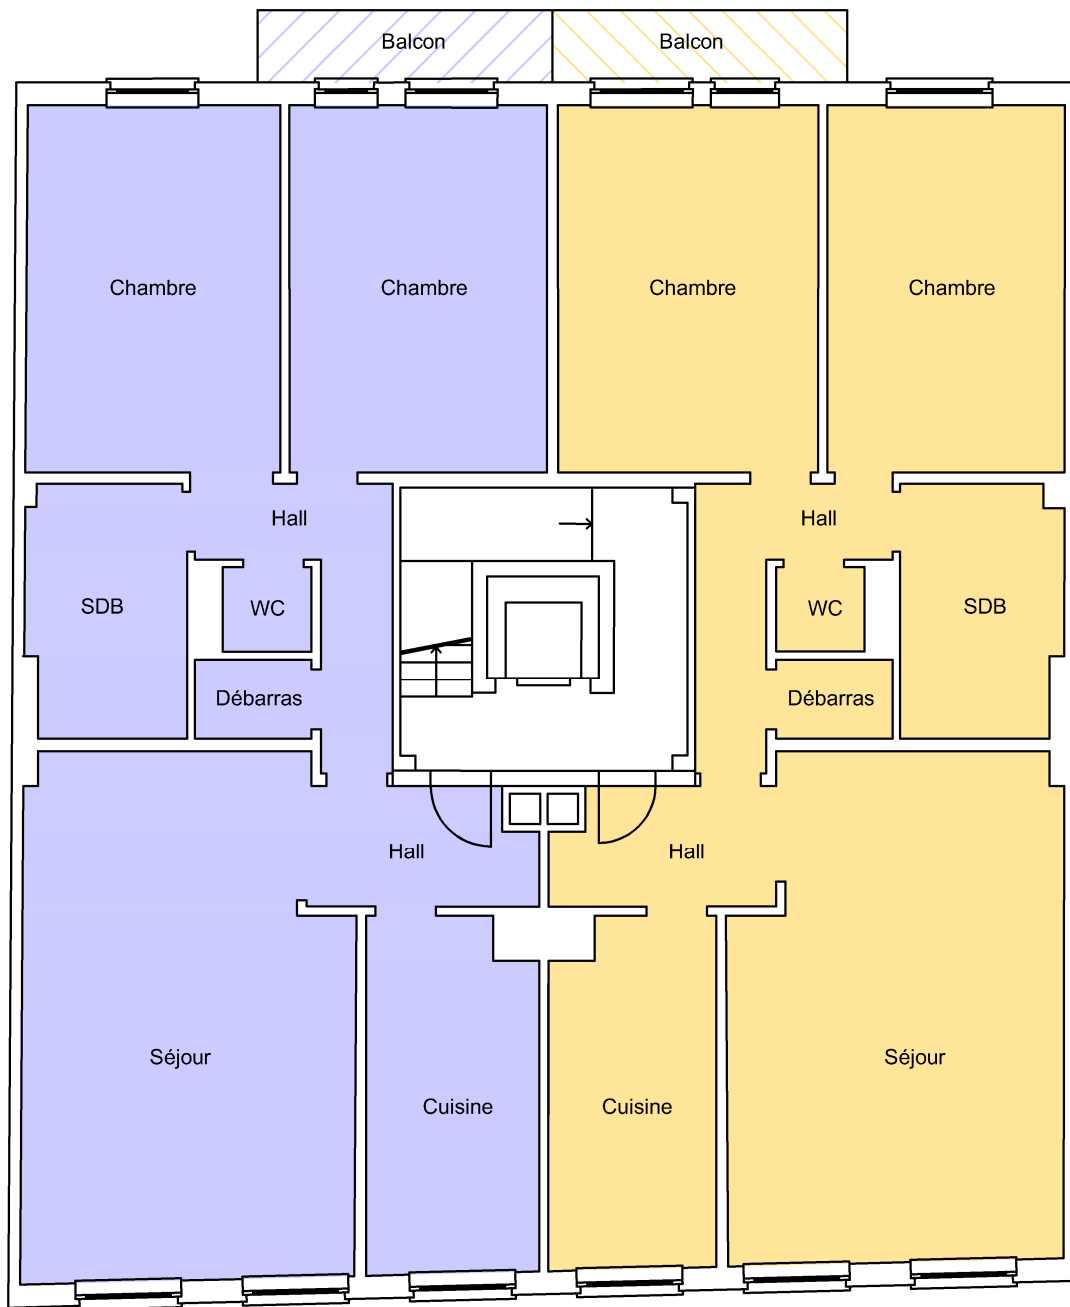

Echelle 1/100



Avenue Léon Jourez

Date : 22/02/2024	Avenue Léon Jourez, 73 à 1420 Braine-l'Alleud Cadastré sous BRAINE-L'ALLEUD, 2ème Division, Section H, N°265 A		LEBRUN Nicolas Géomètre-Expert - GEO14/1282 Rue Pierre de Puysselaer, 86 - 1180 Bruxelles Tel : 0486/03.06.67 - email : infogeoexpert@gmail.com
Echelle : 1/100 A4	Plan N°6 Niveau : Troisième étage Les plans ont été effectués pour la réalisation de l'acte de base et ne pourront en aucun cas être utilisés à d'autres fins.	Dessin : N.L.	